


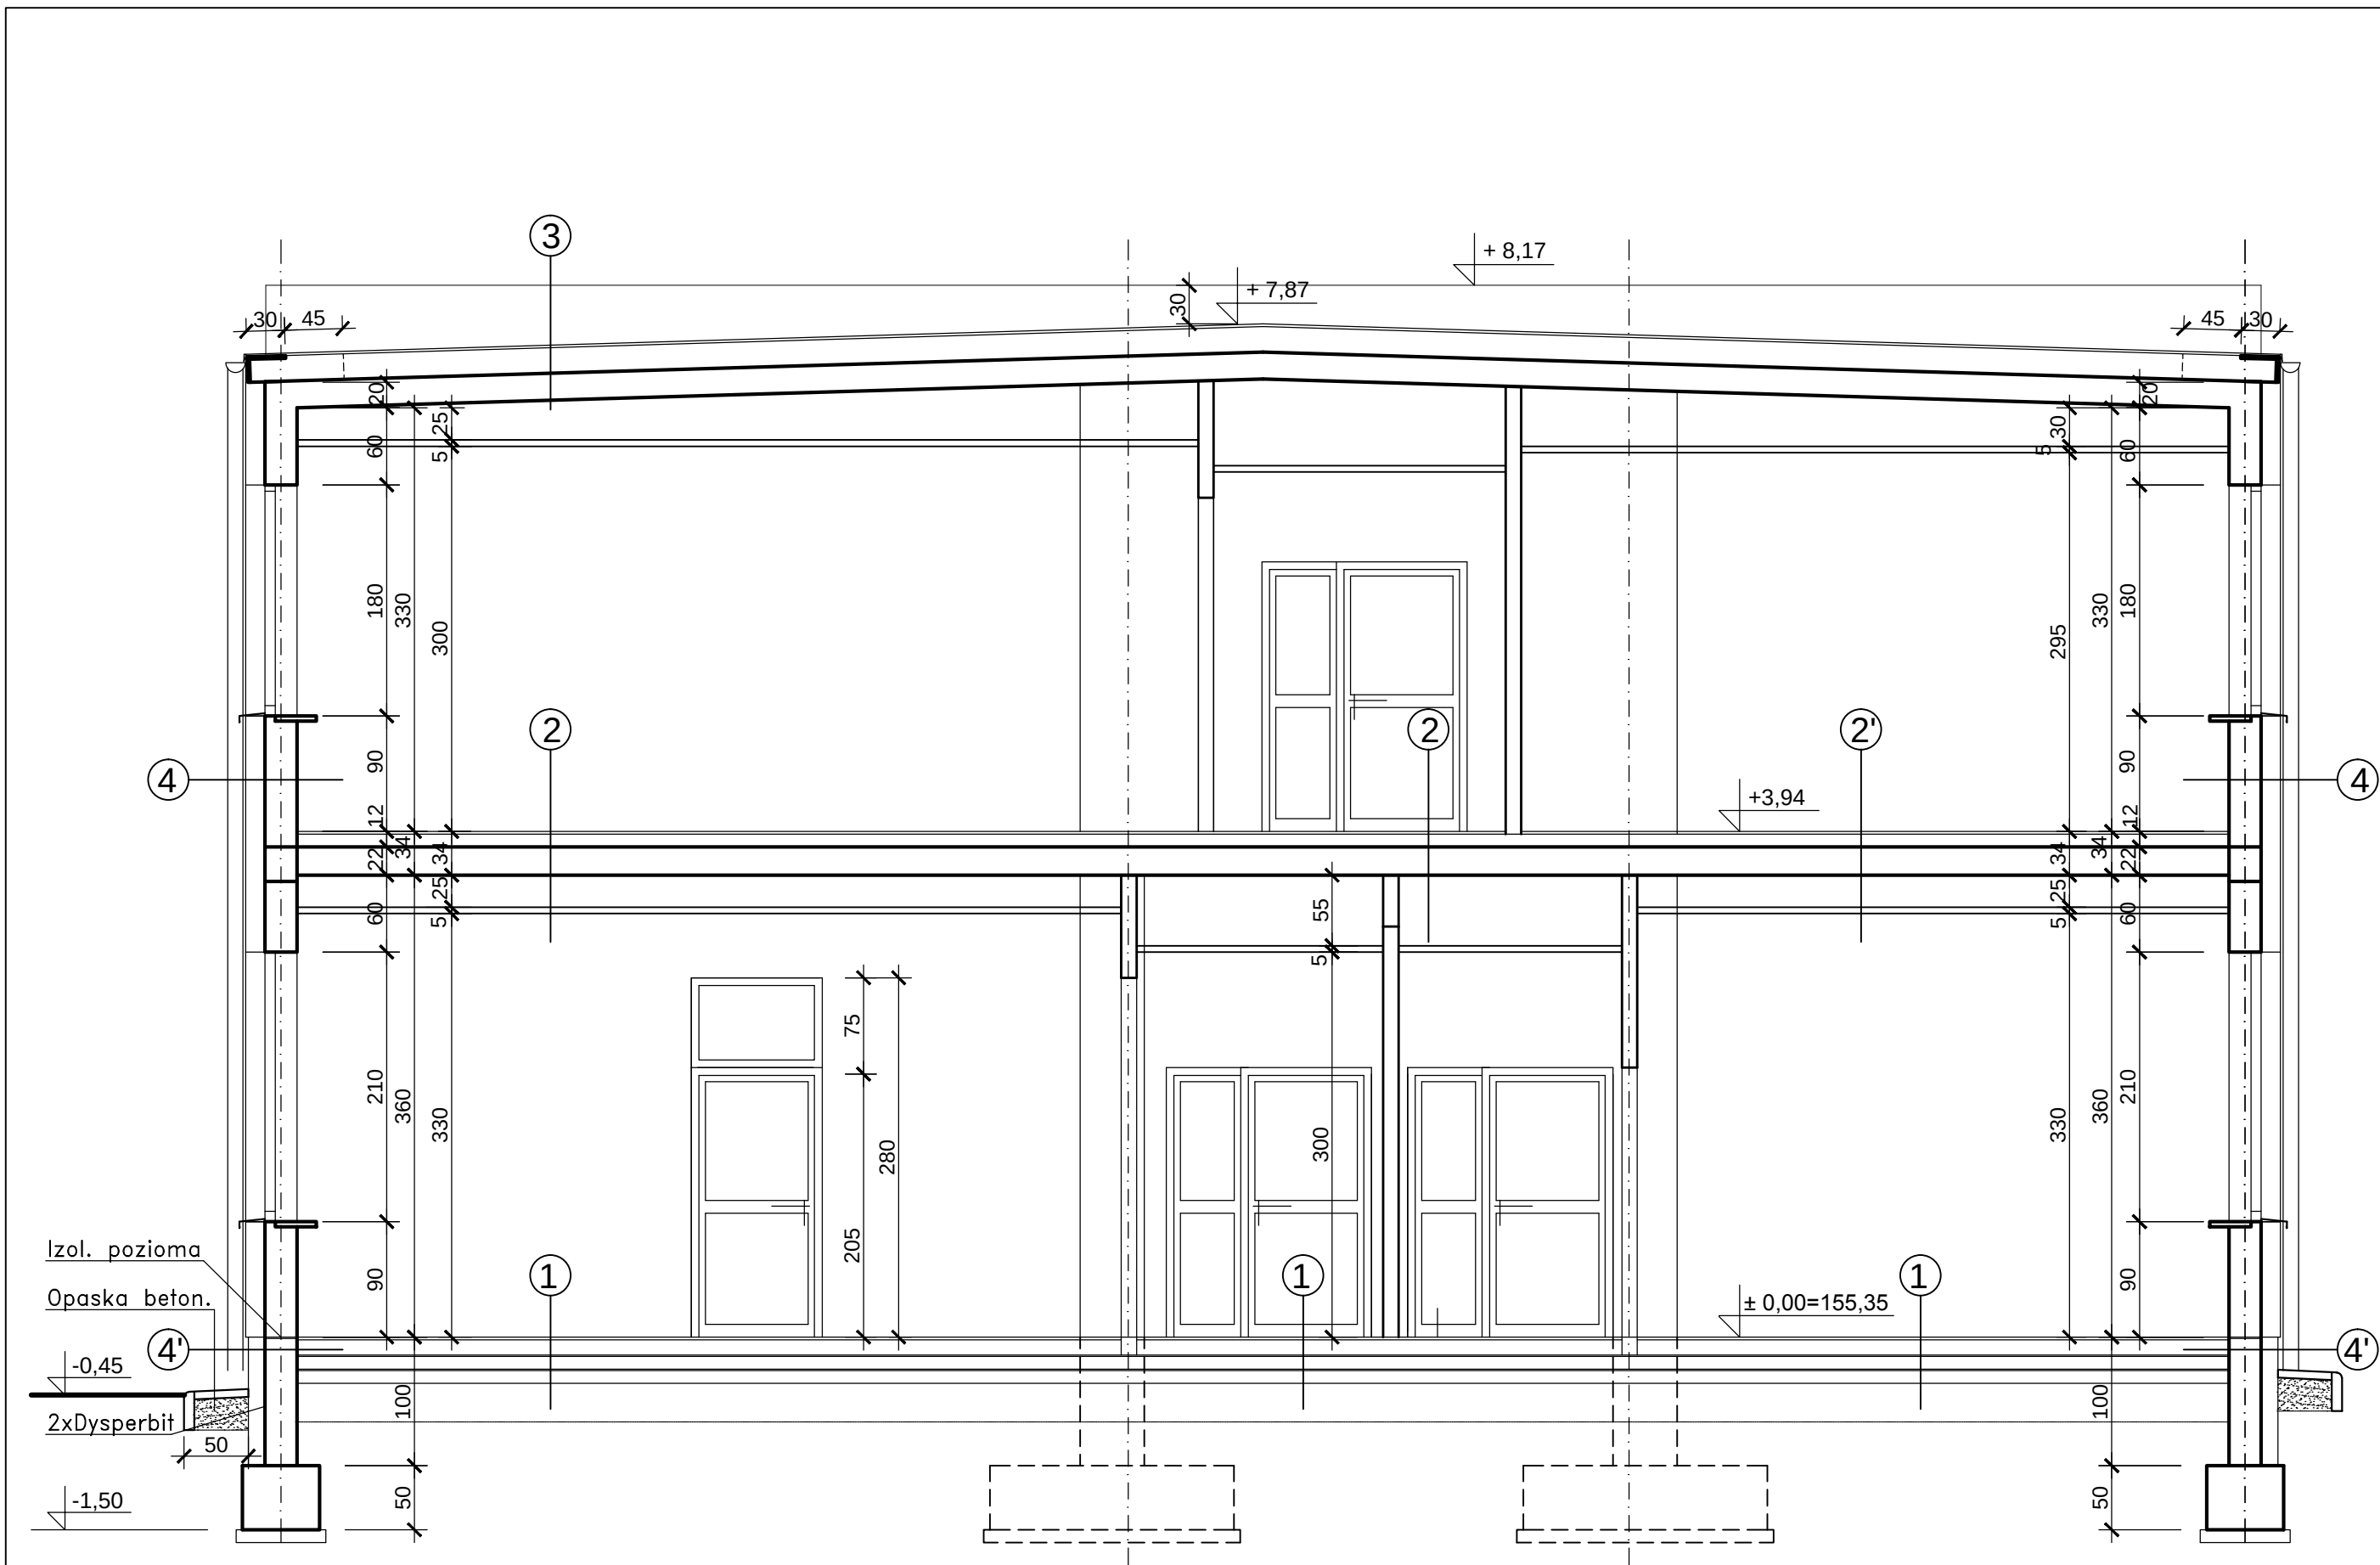

PRZEKRÓJ II-II

POSADZKI NA GRUNCIE

1	GRES
	PLYTA BETON. ZBROJ. B-25 20cm
	FOLIA PE
	STYROPIAN EPS 100 gr. 10 cm
	1 x PAPA TERMOZGRZEWALNA
	PLYTA BETON. B-15 gr. 10 cm
	PIASEK UBIJANY WARSTWAMI

1'	PODŁOGA PODNIESIONA
	PLYTA BETON. ZBROJ. B-25 12cm
	FOLIA PE
	STYROPIAN EPS 100 gr. 10 cm
	1 x PAPA TERMOZGRZEWALNA
	PLYTA BETON. B-15 gr. 10 cm
	PIASEK UBIJANY WARSTWAMI

POSADZKI NA STROPIE

2	GRES kładzony na klej	1,5 cm
	WYLEWKA BETONOWA	6,0 cm
	FOLIA PE	0,2 cm
	STYROPIAN ELESTYCZNY	5,0 cm
	ZATARCIE NA GŁADKO	0,5 cm
	PLYTA ŻELBET. WYLEWANA	22,0 cm
	TYNK CEM-WAP.	1,5 cm

2'	WYKŁADZINA DYWANOWA	0,8cm
	MASA SAMOPOZIOMUJĄCA	0,7cm
	WYLEWKA BETONOWA	6 cm
	FOLIA PE	0,2 cm
	STYROPIAN ELESTYCZNY	5 cm
	ZATARCIE NA GŁADKO	0,5 cm
	PLYTA ŻELBET. WYLEWANA	22 cm
	TYNK CEM-WAP.	1,5 cm

STROPODACH

3	2 x PAPA TERMOZGRZEWALNA
	STYROPIAN EPS 100 20,0 cm
	FOLIA PE
	ZATARCIE NA GŁADKO
	PLYTA ŻELBET. WYLEWANA
	TYNK CEM-WAP.

ŚCIANY ZEWNĘTRZNE WARSTWOWE

4	TYNK AKRYLOWY	1,0 cm
	KLEJ	0,6 cm
	SIATKA	0,2 cm
	STYROPIAN EPS 50	15,0 cm
	C. KRATÓWKĄ (UNIMAX)	25,0 cm
	TYNK CEM. - WAP.	1,5 cm

4)	TYNK COKŁOWY	1,0 cm
	KLEJ	0,6 cm
	SIATKA	0,2 cm
	STYRODUR	12,0 cm
	IZOLACJA PIONOWA	
	ŚCIANA BETONOWA	25,0 cm

Jednostka projektowa: A. P. - PROJEKT ANNA PRZYBYSZEWSKA 00 - 174 Warszawa ul. Miła 8/19			
Investor:	INSTYTUT TECHNOLOGII EKSPLOATACJI 28-600 Radom, ul. Pułaskiego 8/10	Faza:	Data:
Rodzaj i adres inwestycji:	BUDYNEK ZAKŁADU MECHATRONIKI WRAZ Z ŁĄCZNIKIEM I PRZEBUDOWA POMIESZCZEN W CZĘŚCI ISTNIEJĄCEGO BUDYNKU PRODUKCYJNO-LABORATORYJNEGO Radom, ul. Pułaskiego, dz. nr 115	PW	maj 2013
Projektował:	mgr inż. arch. ANNA PRZYBYSZEWSKA	Podpis:	Nr uprawnień: Sk-67/89
Sprawił:	mgr inż. arch. ALINA TURKIEWICZ-STANIAK	Podpis:	Nr uprawnień: Wa-47962
Tytuł rysunku:	PRZEKRÓJ II-II		Nr rys.: A-5